

ΕΦΗΜΕΡΙΣ ΤΗΣ ΚΥΒΕΡΝΗΣΕΩΣ
ΤΗΣ ΕΛΛΗΝΙΚΗΣ ΔΗΜΟΚΡΑΤΙΑΣ

ΑΘΗΝΑ 12 ΟΚΤΩΒΡΙΟΥ 1992	ΤΕΥΧΟΣ ΤΕΤΑΡΤΟ	ΑΡΙΘΜΟΣ ΦΥΛΛΟΥ 1049

ΠΕΡΙΕΧΟΜΕΝΑ

ΑΝΑΔΑΣΩΣΕΙΣ
ΑΠΟΦΑΣΕΙΣ

Αριθ. 3077 (1)

Κήρυξη ως αναδασωτέας, εκτάσεως, εμβαδού εκατόν πενήντα (150) στρεμμάτων στη θέση «Άνω και κάτω Μπάτι» περιφέρειας Κοινότητας Ελευθέρου Νομού Ιωαννίνων.

Ο ΔΑΣΑΡΧΗΣ ΚΟΝΙΤΣΑΣ

Έχοντας υπόψη:

1. Τις διατάξεις του Ν. 3200/55 περί διοικητικής αποκέντρωσης όπως τροποποιήθηκε και συμπληρώθηκε μεταγενέστερα με το Ν.Δ. 532/70.

2. Τις διατάξεις του Ν. 998/1979 «Περί προστασίας των δασών και των δασικών εν γένει εκτάσεων της χώρας» και συγκεκριμένα:

α) του άρθρου 41 παρ. 1, β) του άρθρου 38 παρ. 1,

3. Τις διατάξεις του Υπουργείου Γεωργίας, αριθ. α) 160417/1180/8.7.1980 και

β) 182447/3049/24.9.1980.

4. Την με αριθ. ΕΣ 18428/1.7.92 απόφαση του Νομάρχη Ιωαννίνων «Περί ανάθεσης ασκήσεως αρμοδιοτήτων».

5. Την με ΔΥ/21.9.92 εισήγηση της Δασολόγου Όλγας Καραγιαννοπούλου υπαλλήλου του Δασαρχείου Κόνιτσας με την οποία προτείνεται η κήρυξη ως αναδασωτέας, της αναφερομενης στο θέμα εκτάσεως, αποφασίζουμε:

Κηρύσσουμε αναδασωτέα, με σκοπό να επανέλθει στην προτέρα της κατάσταση με φυσική αναγέννηση, την καταστραφείσα στις 29 Αυγούστου 1992, από πυρκαϊά, Δημόσια έκταση με μορφή δάσους, εμβαδού εκατόν πενήντα (150) στρεμμάτων, που βρίσκεται στη θέση «Άνω και κάτω Μπάτη», περιφέρειας Κοινότητας Ελευθέρου, Νομού Ιωαννίνων και απεικονίζεται με συνθηματική παράσταση στο συννημένο απόσπασμα χάρτη της περιοχής, με κλίμακα 1:20.000, το οποίο αποτελεί αναπόσπαστο μέρος της παρούσας απόφασης.

Η έκταση έχει όρια:

Ανατολικά: Με Κοινοτικό δάσος Ελευθέρου.

Δυτικά: Με Δημόσιο δάσος Ελευθέρου.

Βορεια: Με Δημόσιο δάσος Ελευθέρου.

Νότια: Με Δημόσιο δάσος Ελευθέρου.

Η απόφαση αυτή να δημοσιευθεί στην Εφημερίδα της Κυβερνήσεως.

Κόνιτσα, 22 Σεπτεμβρίου 1992

Ο Δασάρχης

ΧΑΡΙΛΑΟΣ ΨΑΡΟΒΑΣΙΛΗΣ

ΝΟΜΑΡΧΙΑ ΙΩΑΝΝΙΝΩΝ
Δ/ΝΣΗ ΔΑΣΩΝ
ΔΑΣΑΡΧΕΙΟ ΚΟΝΙΤΣΑΣ

Ανήκει στην αριθ. 3077/22-9-92 απόφαση του Δασάρχη Κόνιτσας

ΑΠΟΣΠΑΣΜΑ ΧΑΡΤΗ στο οποίο απεικονίζεται δημόσια έκταση με μορφή δάσους, στη θέση "Άνω και Κάτω Μπάτι", περιφέρειας Κοινότητας Ελευθέρου, εμβαδού εκατόν πενήντα (150) στρεμ., που κατεγράφηκε λόγω πυρκαϊάς στις 22-8-1992 και κηρύσσεται αναδασωτέα.

ΚΛΙΜΑΚΑ 1:20.000

Όρια καείσης έκτασης

Κόνιτσα 18-9-92
Ο Δασάρχης

Χαρ. Ψαροβασίλης
Δασολόγος Α'β

Κόνιτσα 16-9-92
Η Συντάξασα

Όλγα Καραγιαννοπούλου
Δασολόγος Β'β

Αριθ. 1572 (2)

Κήρυξη αναδασωτέας, έκτασης 10,5 στρεμ. στη θέση Προσήλιο κοινότητας Πλατανορέματος Νομού Κοζάνης.

Ο ΝΟΜΑΡΧΗΣ ΚΟΖΑΝΗΣ

Έχοντας υπόψη:

1. Τις διατάξεις του Ν. 3200/55 περί διοικητικής αποκέντρωσης όπως τροποποιήθηκε και συμπληρώθηκε μεταγενέστερα με το Ν.Δ. 532/70.

2. Τις διαταγές του άρθρου 117 παρ. 3 του Συντάγματος.

3. Τις διατάξεις του Ν. 998/1979 «περί προστασίας των Δασών κ.λπ.» και ειδικότερα:

α) του άρθρου 41 παρ. 1, β) του άρθρου 38 παρ. 1,

4. Τις διαταγές του Υπουργείου Γεωργίας:

α) 160417/1180/8.7.1980,

β) 182447/3049/24.9.1980.

5. Την ΑΠ 2226/23.9.92 πρόταση του δασαρχείου Κοζάνης με την οποία προτείνεται η κήρυξη της έκτασης που αναφέρεται στο θέμα ως αναδασωτέας.

6. Την Ε4414/92 απόφαση του Νομάρχη Κοζάνης για μεταβίβαση αρμοδιοτήτων στους προϊσταμένους και υπογραφή με «ΕΝΤΟΛΗ ΝΟΜΑΡΧΗ», αποφασίζουμε:

Κηρύσσουμε αναδασωτέα, με σκοπό την αποκατάσταση της δασικής βλάστησης με Φυσική αναγέννηση και τη διατήρηση που χαρακτήρα της δασικής έκτασης, συνεπεία πυρκαγιάς που πραγματοποιήθηκε την 31.8.92 τη δημόσια δασική έκταση εμβαδού 10,5 (δέκα και μισό) στρεμμάτων που βρίσκεται στη θέση Προσήλιο κοινότητας Πλατανορέματος και προσδιορίζεται από τα στοιχεία Α, Β, Γ, Δ, Ε, Ζ, Α του συνημμένου τοπογραφικού διαγράμματος με κλίμακα 1:2000 και έχει ορια:

Ανατολικά: Με δασικές εκτάσεις.

Δυτικά: Με ρέμα και δασικές εκτάσεις.

Βορεια: Με δασικές εκτάσεις.

Νότια: Με ρέμα και δασικές εκτάσεις όπως φαίνεται στο συνημμένο διάγραμμα που αποτελεί αναπόσπαστο μέρος της απόφασης αυτής.

Η απόφαση αυτή να δημοσιευθεί στην Εφημερίδα της Κυβερνήσεως.

Κοζάνη, 24 Σεπτεμβρίου 1992

Με εντολή Νομάρχη
Ο Δ/ντής Δασών
ΑΡΓΥΡΗΣ ΤΟΠΑΛΤΖΙΚΗΣ

Αριθ. 1573 (3)

Κήρυξη αναδασωτέας, έκτασης 133,00 στρεμ. στη θέση Μεσαριά (Αναδασώσεις) κοινότητας Καρυοχωρίου Νομού Κοζάνης.

Ο ΝΟΜΑΡΧΗΣ ΚΟΖΑΝΗΣ

Έχοντας υπόψη:

1. Τις διατάξεις του Ν. 3200/55 περί διοικητικής αποκέντρωσης όπως τροποποιήθηκε και συμπληρώθηκε μεταγενέστερα με το Ν.Δ. 532/70.
2. Τις διαταγές του άρθρου 117 παρ. 3 του Συντάγματος.
3. Τις διατάξεις του Ν. 998/1979 «περί προστασίας των Δασών κ.λπ.» και ειδικότερα:

α) του άρθρου 41 παρ. 1, β) του άρθρου 38 παρ. 1,

4. Τις διαταγές του Υπουργείου Γεωργίας:

α) 160417/1180/8.7.1980,

β) 182447/3049/24.9.1980.

5. Την ΑΠ 3227/23.9.92 πρόταση του δασαρχείου Κοζάνης με την οποία προτείνεται η κήρυξη της έκτασης που αναφέρεται στο θέμα ως αναδασωτέας.
6. Την Ε4414/92 απόφαση του Νομάρχη Κοζάνης για μεταβίβαση αρμοδιοτήτων στους προϊσταμένους και υπογραφή με «ΕΝΤΟΛΗ ΝΟΜΑΡΧΗ», αποφασίζουμε:

Κηρύσσουμε αναδασωτέα, με σκοπό την αποκατάσταση της δασικής βλάστησης με φυσική αναγέννηση και τη τεχνική αναδάσωση και τη διατήρηση που χαρακτήρα της δασικής έκτασης, λεκάνης απορροής χειμάρου, συνεπεία πυρκαγιάς πυ πραγματοποιήθηκε την 23.8.92 τη δημόσια δασική έκταση εμβαδού 133,00 (εκατόν τριάντα τρία) στρεμμάτων που βρίσκεται στη θέση Μεσαριά (Αναδασώσεις) κοινότητας Καρυοχωρίου και προσδιορίζεται από τα στοιχεία Α, Β, Γ, Δ, Ε, Α του συνημμένου τοπογραφικού διαγράμματος με κλίμακα 1:5000 και έχει ορια:

Ανατολικά: Με αγροτοδασικό δρόμο.

Δυτικά: Με αγροτοδασικό δρόμο και αναδασώεις πεύκης.

Βορεια: Με αγροτοδασικό δρόμο και ρέμα.

Νότια: Με χορτολιβαδιχές εκτάσεις και αγρούς όπως φαίνεται στο συνημμένο διάγραμμα που αποτελεί αναπόσπαστο μέρος της απόφασης αυτής.

Η απόφαση αυτή να δημοσιευθεί στην Εφημερίδα της Κυβερνήσεως.


Κοζάνη, 24 Σεπτεμβρίου 1992

Με εντολή Νομάρχη
Ο Δ/ντής Δασών
ΑΡΓΥΡΗΣ ΤΟΠΑΛΤΖΙΚΗΣ

ΔΑΣΑΡΧΕΙΟ ΚΟΖΑΝΗΣ

ΔΙΑΓΡΑΜΜΑ

Κλ. 1:5.000

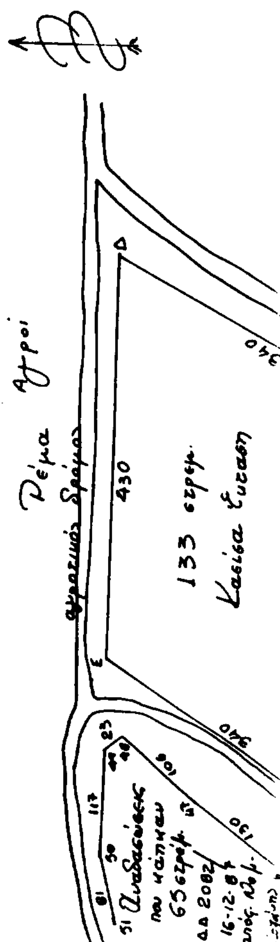

ΑΠΑΛΛΟΤΡΙΩΣΕΙΣ

ΑΠΟΦΑΣΕΙΣ

Αριθ. 1566/Φ/900 (4)

Κήρυξη αναγκαστικής απαλλοτρίωσης ακινήτων έκτασης 87.442 μ.² στο Σχινιά για την κατασκευή λιμνοδεξαμενής για την αντιμετώπιση της λειψυδρίας.

Ο ΝΟΜΑΡΧΗΣ ΗΡΑΚΛΕΙΟΥ

Έχοντας υπόψη:

1. Τις διατάξεις του Ν.Δ. 797/71 «περί αναγκαστικών απαλλοτριώσεων.
2. Τις διατάξεις του Ν. 2040/92 (ΦΕΚ 70Α/23.4.1992) άρθρ. 34.
3. Τις διατάξεις του Π.Δ. 347/86 (ΦΕΚ 154Α'/6.10.86) «περί μεταβίβασης ορισμένων αρμοδιοτήτων στους Νομάρχες».
4. Τις διατάξεις του άρθρ. 33 παρ. 1 του Ν.Δ. 3881/1958 «περί έργων Εγγείων Βελτιώσεων (ΦΕΚ 181/1958).
5. Το με αριθ. 4094/31.7.1992 έγγραφο της Δ/νσης Εγγείων Βελτιώσεων, αποφασίζουμε:

Κηρύσσουμε αναγκαστικά απαλλοτριωτέα έκταση 87.442 μ² για δημόσια ωφέλεια και συγκεκριμένα για την κατασκευή λιμνοδεξαμενής για την αντιμετώπιση της λειψυδρίας που εικονίζεται στο από Ιούλιο 1992 κτηματολογικό διάγραμμα και τον αντίστοιχο κτηματολογικό πίνακα του Μηχανικού Δ. Καρχά που ελέχθηκε και θεωρήθηκε νόμιμα από το Δ/ντή της Δ/νσης Τεχν. Μελ. και Κατασκευών του Υπ. Γεωργίας.

Η απαλλοτρίωση κρίνεται κατεπείγουσα και θα εφαρμοσθούν οι διατάξεις του Ν. 2040/92.

Στην έκταση που απαλλοτριώνεται προβάλλουν δικαιώματα κυριότητας οι: Αθανασάκη Ελένη κ.λπ.

Η απαλλοτρίωση κηρύσσεται υπέρ του Δημοσίου και με δαπάνες του από τις πιστώσεις του Π.Δ.Ε. (ΣΑΕ 081/2 με ΚΑ έργου 9181532) και εκτιμάται ότι η δαπάνη θα ανέλθει στα 20.000.000 δρχ.

Η απόφαση αυτή να δημοσιευθεί στην Εφημερίδα της Κυβερνήσεως.

Ηράκλειο, 4 Αυγούστου 1992

Ο Νομάρχης
ΣΤΡ. ΠΑΠΑΔΑΚΗΣ

ΑΝΑΚΟΙΝΩΣΕΙΣ

(5)

Ειδοποίηση για παρακατάθεση προσωρινής αποζημίωσης ιδιοκτητών έκτασης που βρίσκεται στην περιοχή Αμαρουσίου και που απαλλοτριώθηκε υπέρ και με δαπάνη του Ο.Σ.Κ. με σκοπό την ανέγερση διδακτηρίου του 15ου Δημ. Σχολ. Χαλανδρίου.

ΟΡΓΑΝΙΣΜΟΣ ΣΧΟΛΙΚΩΝ ΚΤΙΡΙΩΝ

Το Νομικό Πρόσωπο Δημοσίου Δικαίου με την επωνυμία «ΟΡΓΑΝΙΣΜΟΣ ΣΧΟΛΙΚΩΝ ΚΤΙΡΙΩΝ», που εδρεύει στην Αθήνα και επί της οδού Φαβιέρου 30, ειδοποιεί ότι σύμφωνα με την Π.1071569/5958/0010/89 (ΦΕΚ 586/τ.Δ'/1989), κοινή απόφαση των Υπουργών Παιδείας Θρησκευμάτων και Οικονομικών, για την κήρυξη αναγκαστικής απαλλοτρίωσης υπέρ και με δαπάνη του Ο.Σ.Κ. έκτασης εμβαδού 3100 μ² που βρίσκεται στο Πολύδροσο Αμαρουσίου μεταξύ των οδών Βαλτετσίου - Ψαρρού (τμήμα Ο.Τ. 610) και προορίζεται για την ανέγερση διδακτηρίου του 15ου Δημοτικού Σχολείου Χαλανδρίου κατέθεσε στο Ταμείο Παρακαταθηκών και Δανείων υπέρ των δικαιούχων ιδιοκτητών την προσωρινή αποζημίωση που καθορίσθηκε σύμφωνα με την 236/31.3.1992 απόφαση του Μονομελούς Πρωτοδικείου Αθηνών και εκδόθηκε το Νο 1603/24.8.92 γραμμάτιο σύστασης παρακαταθήκης για ποσό 280.955.500 δρχ.

Η απόφαση αυτή να δημοσιευθεί στην Εφημερίδα της Κυβερνήσεως.

Αθήνα, 10 Σεπτεμβρίου 1992

Ο Πρόεδρος
ΚΟΡΝΗΛΙΟΣ ΚΑΡΑΜΗΤΣΑΝΗΣ

ΠΟΛΕΟΔΟΜΙΑ

ΑΠΟΦΑΣΕΙΣ

Αριθ. 3330/92 (6)

Χαρακτηρισμός χώρου για την ανέγερση κτηρίου κοινής ωφελείας στην κοινότητα Σταφιδοκάμπου Ν. Ηλείας.

Ο ΝΟΜΑΡΧΗΣ ΗΛΕΙΑΣ

Έχοντας υπόψη:


1. Τις διατάξεις του Ν. 3200/55 «περί Διοικητικής αποκεντρώσεως» όπως τροποποιήθηκαν και συμπληρώθηκαν μεταγενέστερα με το Ν.Δ. 532/70.
2. Το άρθρο 29 του από 17.7.1923 Ν.Δ/τος.
3. Τις διατάξεις του ΑΝ 314/68 όπως τροποποιήθηκαν και συμπληρώθηκαν με το Ν.Δ. 1018/71.
4. Τις διατάξεις του Β.Δ/τος 712/70 περί καθορισμού των διατηρουμένων αρμοδιοτήτων του Υπουργού Δημ. Έργων που εκδόθηκε κατόπιν του 532/70 Ν.Δ/τος όπως μετά τροποποιήθηκαν και συμπληρώθηκαν με τα Β.Δ/τα 677/71 και 198/72.
5. Τις διατάξεις του Ν. 1032/80 περί συστάσεως Υ.Χ.Ο.Π.
6. Τις διατάξεις του Ν. 1577/85 ΦΕΚ 210/Α/18.12.85 περί Γ.Ο.Κ.
7. Τις διατάξεις του Ν. 1558/85 ΦΕΚ 137/Α/26.7.85 Κυβέρνηση και Κυβερνητικά όργανα.
8. Τις διατάξεις του Π.Δ/τος 183/86 ΦΕΚ 70/Α/5.6.86 και τις εγκ. 117/20.6.86 και 119/1.7.86 του ΥΠΕΧΩΔΕ σχετικά με έγκριση τροποποιήσεων και καθορισμού όρων δόμησης από τους Νομάρχες.
9. Την παρ. 2γα του άρθρου 5 του Π.Δ. 244/85 ΦΕΚ 181/Δ.
10. Την αριθ. πρωτ. 3903/12.9.91 Απόφαση Νομάρχη Ηλείας σχετικά με συγκρότηση Συμβουλίου Χ.Ο.Π. Νομού Ηλείας.
11. Το τοπογραφικό διάγραμμα που απεικονίζεται το οικόπεδο με τα στοιχεία Δ - Γ - Β Α Η Ε - Δ.
12. Το αριθ. πρωτ. 21418/27.7.1992 σχετικό έγγραφο εισηγητικό της Τ.Υ.Δ.Κ.
13. Την σύμφωνη γνώμη του Συμβουλίου Χ.Ο.Π. που διατυπώθηκε στο αριθ. 9/92 πρακτικό αυτού θέμα 4ο, αποφασίζουμε:

Χαρακτηρίζουμε τον χώρο που απεικονίζεται στο τοπογραφικό που συνοδεύει την Απόφασή μας αυτή και αποτελεί παράρτημά της, σαν χώρο ανεγέρσεως κτηρίου κοινής ωφελείας στην κοινότητα Σταφιδοκάμπου.

Η Απόφασή μας αυτή, που ισχύει από την δημοσιευσή της, να δημοσιευθεί στην Εφημερίδα της Κυβερνήσεως.

Πύργος, 10 Αυγούστου 1992

Ο Νομάρχης
ΓΕΡΑΣΙΜΟΣ ΚΟΥΤΑΒΑΣ

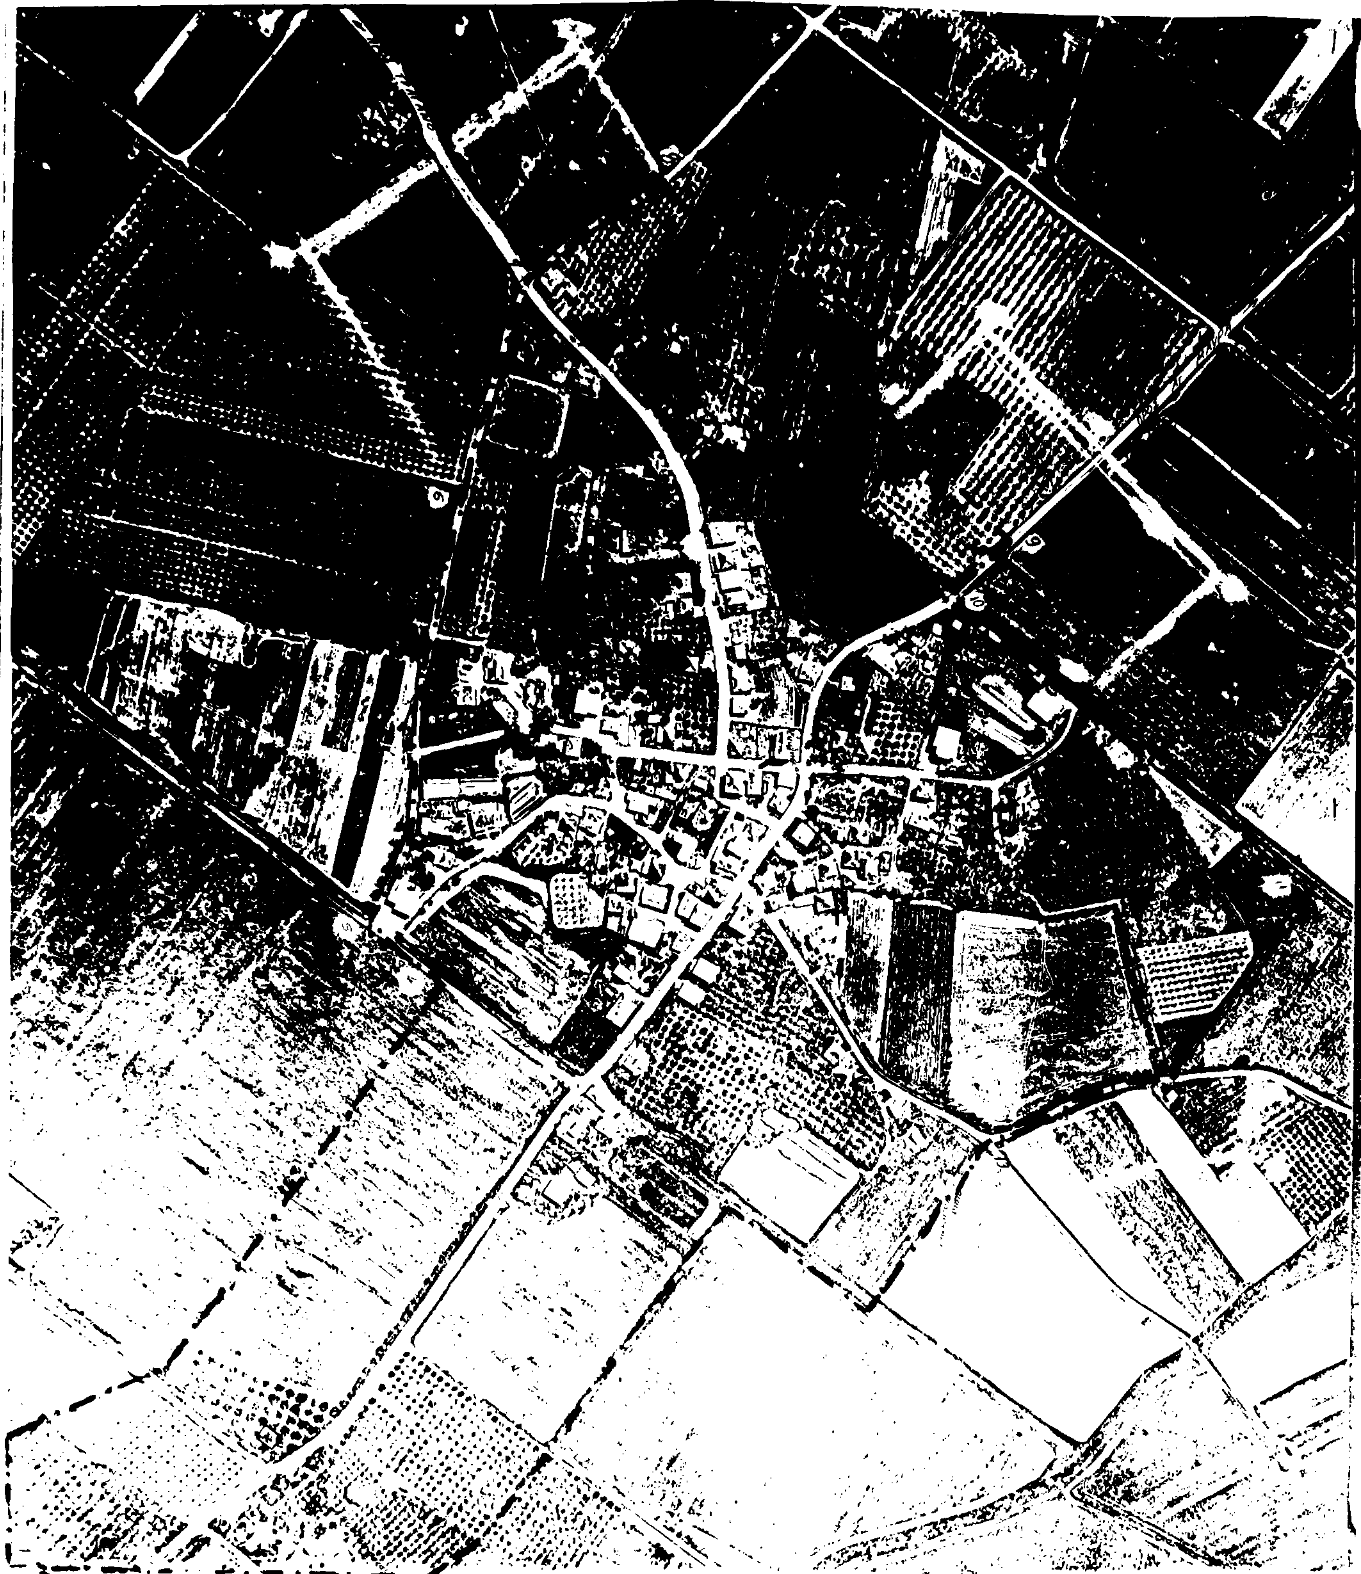

ΝΟΜΟΣ ΗΛΕΙΑΣ
Οικισμος: ΣΤΑΦΙΔΟΚΑΜΠΟΣ

ΥΠΟΜΝΗΜΑ

- · — · — Οριο ΟΤΑ
- • ▬ • ▬ • Οριο οικισμου
- 1 2 3 ..... Ονομασιες

Σημειο 1: Ιδιοκτησια Λαζουρα 100μ καθετα του αξονα του Επαρ. δρ.
" 2: " " 100μ παραλληλα του αξονα του Επ. δρ.
" 3: Παραλληλα του αξονα του Επαρχ. δρομου 100μ
" 4: Κοινοτικος δρομος (100μ απο την διασταυρωση Επαρχ. με κ...)
" 5: Συμβολη κοινοτικων δρομων
" 6: Κοινοτικος δρομος εως ορια ιδιοκτησιων
" 7. Διασταυρωση Επαρχ. δρομου με κοινοτικο

8: Σε αποσταση 100μ παραλληλα απο τον Επαρχ. δρομο...
9. Επαρχ. δρομος προς Αγ. Μαυρα (ιδιοκτησια Κοτσιρα)
10: Συμβολη Επαρχ. δρομου σε κοινοτικο δρομο (κανάλι)
11: Κανάλι - σε αποσταση απο την διασταυρωση ...
12: Αγροτικος δρομος (συμβολη με Επαρχ. δρομο προς Κ...)
13. Συμβολη δρομων προς ...
14 ... ιδιοκτησια ... με αγροτικο δρομο
15: Σε αποσταση 100μ παραλληλα απο τον αξονα του Επαρχ. δρομου προς Εθνικη οδο
16: Ομοιως με το σημειο 22
17: Σε αποσταση 400μ απο την διασταυρωση του Επαρχ. δρομου με τον κοινοτικο δρομο

ΟΡΙΟΘΕΤΗΣΗ ΟΙΚΙΣΜΟΥ	Αριθμος σχεδιου: Π-1.1
	Κλ. 1:2000
Συνταξη: / Ελεγχος:	Ημερ.

Υπουργειο Χωροταξιας Οικισμου και Περιβαλλοντος
ΔΙΕΥΘΥΝΣΗ ΧΩΡΟΤΑΞΙΑΣ

Πλάτος ...

Κοινοτικος δρομος

ΑΚΡΙΒΕΣ ΑΝΤΙΓΡΑΦΟ

3330/10-8-92.

ΕΓΚΡΙΝΕΤΑΙ
Πύργος 6/8/92

Ο Πρόεδρος
Δημ. Σπυρουλιας

Τα Μελη
1. Βασ. Κανελλοπουλος
2. Νικ. Κουρουπακης

Η Γραμματεας
Χ. φ. Σωτηροπουλου

ΓΕΡ. ΚΟΥΤΑΒΑΣ

7-4-92

ΑΝΑΚΟΙΝΩΣΕΙΣ

Αριθ. 1585 (7)

Ειδοποίηση για παρακατάθεση αποζημιώσεως στους ιδιοκτήτες που θα αναγνωρισθούν σύμφωνα με το Νόμο, για τη διάνοιξη ανωνύμου δρόμου εντός του σχεδίου πόλεως Αράχωβας, Ν. Βοιωτίας.

Ο ΔΗΜΑΡΧΟΣ ΑΡΑΧΩΒΑΣ

Ειδοποιεί ότι:

Με την 9/1991 πράξη αναλογισμού του Τ.Π. και Π.Ε.Ν. Βοιωτίας, που επικυρώθηκε με την ΑΠ 2/9.1.1992 απόφαση της Νομαρχίας Βοιωτίας, για αποζημίωση λόγω ρυμοτομίας, προς διάνοιξη ανωνύμου δρόμου εντός σχεδίου πόλεως Αράχωβας.

Ο Δήμος Αράχωβας κατέθεσε στο Ταμείο Παρακαταθηκών και Δανείων υπέρ των φερομένων ως ιδιοκτητών που θ' αναγνωρισθούν σύμφωνα με το Νόμο, την αποζημίωση, όπως αυτή καθορίστηκε με την 120/92 απόφαση του Μονομελούς Πρωτοδικείου Λιβαδειάς και εκδόθηκαν τα υπ' αριθ. 21852 και 21853/22.9.92 γραμμάτια σύστασης παρακαταθήκης για τα ποσά των δρχ. ενός εκατομμυρίου επτακοσίων σαράντα τεσσάρων χιλιάδων (1.744.000) και διακοσίων ένδεκα χιλιάδων οχτακοσίων (211.800) αντίστοιχα.

Η απόφαση αυτή να δημοσιευθεί στην Εφημερίδα της Κυβερνήσεως.

Αράχωβα, 30 Σεπτεμβρίου 1992

Ο Δήμαρχος
ΓΕΩΡΓΙΟΣ ΚΡΕΜΟΣ

ΔΙΟΡΘΩΣΕΙΣ ΣΦΑΛΜΑΤΩΝ

(8)

Στην 653/27.8.92 απόφαση της Νομάρχου Λευκάδας δημοσιεύθηκε στο ΦΕΚ 930/Δ/17.9.92 διορθώνεται το εσφαλμένο ότι η απαλλοτριωμένη έκταση είναι «80 τετραγωνικά μέτρα» στο σωστό «80.000 τετραγωνικά μέτρα».

(Από τη Νομαρχία Λευκάδας)

ΑΠΟ ΤΟ ΕΘΝΙΚΟ ΤΥΠΟΓΡΑΦΕΙΟ